


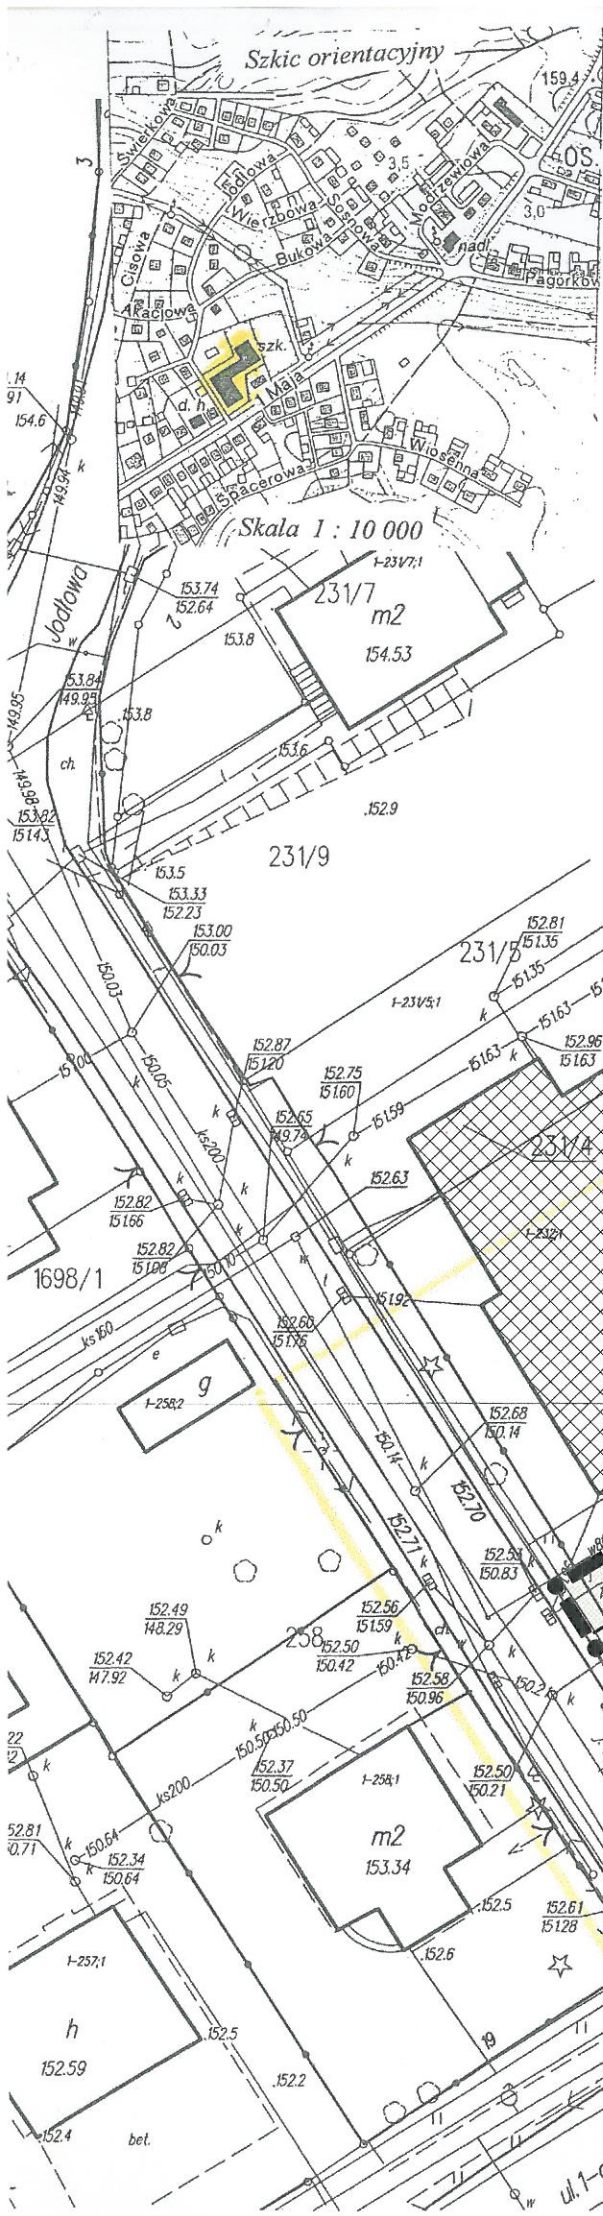

MAPA SYTUACYJNO-WYSOKOŚCIOWA DZIAŁKA NR 232

Obręb : 0001 GOŁDAP ul. 1-go Maja
Gmina : 03-4 Miasto Goldap
Powiat 18 Goldap
Woj. 28 warmińsko-maurskie

SKALA 1 : 500 MAPA DO CELÓW PROJEKTOWYCH

Aktualna na dzień 02.08.2012 r Wykonał : Eugeniusz Makal
KERG 7.220.31.108.2012 Nr ks. rob. 3232/17/2012
Godło mapy 7.220.31.19.14.
Układ współrzędnych 2000 południk 21
Poziom odniesienia Kronsztadt 86
Niniejszą mapę sporządzono na podstawie
materiałów archiwalnych i nowego (uzupełniającego)
pomiaru wykonanego w 2012 r.
Nie wyklucza się istnienia w terenie innych nie wykazanych
na niniejszej mapie urządzeń podziemnych, które nie były
zgłoszone do inwentaryzacji powykonawczej zgodnie z
art. 27 ustawy z dnia 17 maja 1989 r. Prawo geodezyjne
i kartograficzne (Dz. U. Nr 30, poz. 1630).
Informacja o służebnościach gruntowych mających wpływ
na zagospodarowanie gruntów zlokalizowanych w granicach
projektowanej inwestycji – BRAK WPISU.

USŁUGI GEODEZYJNE
Makal Eugeniusz
19-500 Goldap, ul. Żeromskiego 1/43
kom. 502 123 140; tel. dom. 87/615 01 49
NIP 8471038377; REGON 790015580

GEODETA UPRAWNIONY
Eugeniusz Makal
upr. nr 3232

ZATWIERDZAM projekt zagospodarowania działki/terenu

Zmiana decyzji Nr MG.176.2012 z dnia
15.11.2012 (znak: B.O.S. 6740.182.2012 LB)
dnia 27.06.2013 Nr MG.83.2013

Z up. STAROSTY
Marek Kochański
Naczelnik Wydziału Budownictwa
i Ochrony Środowiska

PROJEKT ZAGOSPODAROWANIA TERENU

STAROSTWO POWIATOWE
19-500 Goldap; ul. Krótka 1

skala 1:500



LEGENDA:

- granicze opracowania inwestycji
- proj. przebudowa i zmiana sposobu użytkowania części budynku SP nr 2 na SDS
- proj. rozbudowa budynku SDS
- istn. budynek SP nr 2 adapt. w planie zagosp.
- istn. dojazdy / dojścia utwardzone
- proj. chodnik do klatki schodowej
- istn. zieleń niska /drzewa/
- proj. ogrodzenie terenu SDS /proj. furta/

PROJ. UZBROJENIE TERENU

- istn. sieć kanalizacji sanitarnej do przebudowy
- proj. sieć kanalizacji sanitarnej

ZA ZGODNOŚĆ
Z OBYCZAJEM
mgr inż. arch. Marek Kochański
Uprawnienia budowlane do projektowania
bez ograniczeń w specjalności architektonicznej
nr ewid. SUW-2989

BIURO USŁUG PROJEKTOWYCH mgr inż. arch. Marek Kochański 16-400 Suwałki; ul. K.O.Falka 23

TEMAT	ROZBUDOWA, PRZEBUDOWA I ZMIANA SPOSOBU UŻYTKOWANIA CZĘŚCI BUDYNKU SZKOŁY PODSTAWOWEJ nr 2 W GOŁDAPU NA ŚRODOWISKOWY DOM SAMOPOMOCY W GOŁDAPU			FAZA P. BUD.
OBIEKT	SZKOŁA PODSTAWOWA nr 2 W GOŁDAPU 19-500 GOŁDAP, ul. 1-go MAJA 25, DZ. EWID. NR 232			BRANŻA ARCH.
RYSUNEK	PROJEKT ZAMIENNY ZAGOSPODAROWANIA TERENU			SKALA 1:500
ARCHIT.	PROJ. mgr inż. arch. Marek Kochański	UPR. NR SUW-29/89	DATA V. 2013r	NR RYS.
SPR.	mgr inż. arch. Paweł Malesiński	UPR. NR B-PdOKK/103/2007	DATA V. 2013r	PODPIS

RZECZOZNAWCA DO SPRAW ZABEZPIECZEN
PRZECIWPÓŻAROWYCH
mgr inż. Krzysztof Hawrus Nr upr. 359/98
Suwałki, 13.06.2013r.
Zgodność projektu z wymaganiami
ochrony przeciwpożarowej
stwierdzam
bez uwag z uwagami: