


**ISTNIEJĄCY BUDYNEK
SZKOŁY PODSTAWOWEJ**

istniejące biegi schodów
ze spocznikiem do likwidacji
i przesklepienia

likwidacja okna istn.
i montaż w otworze okiennym
pustaków szklanych

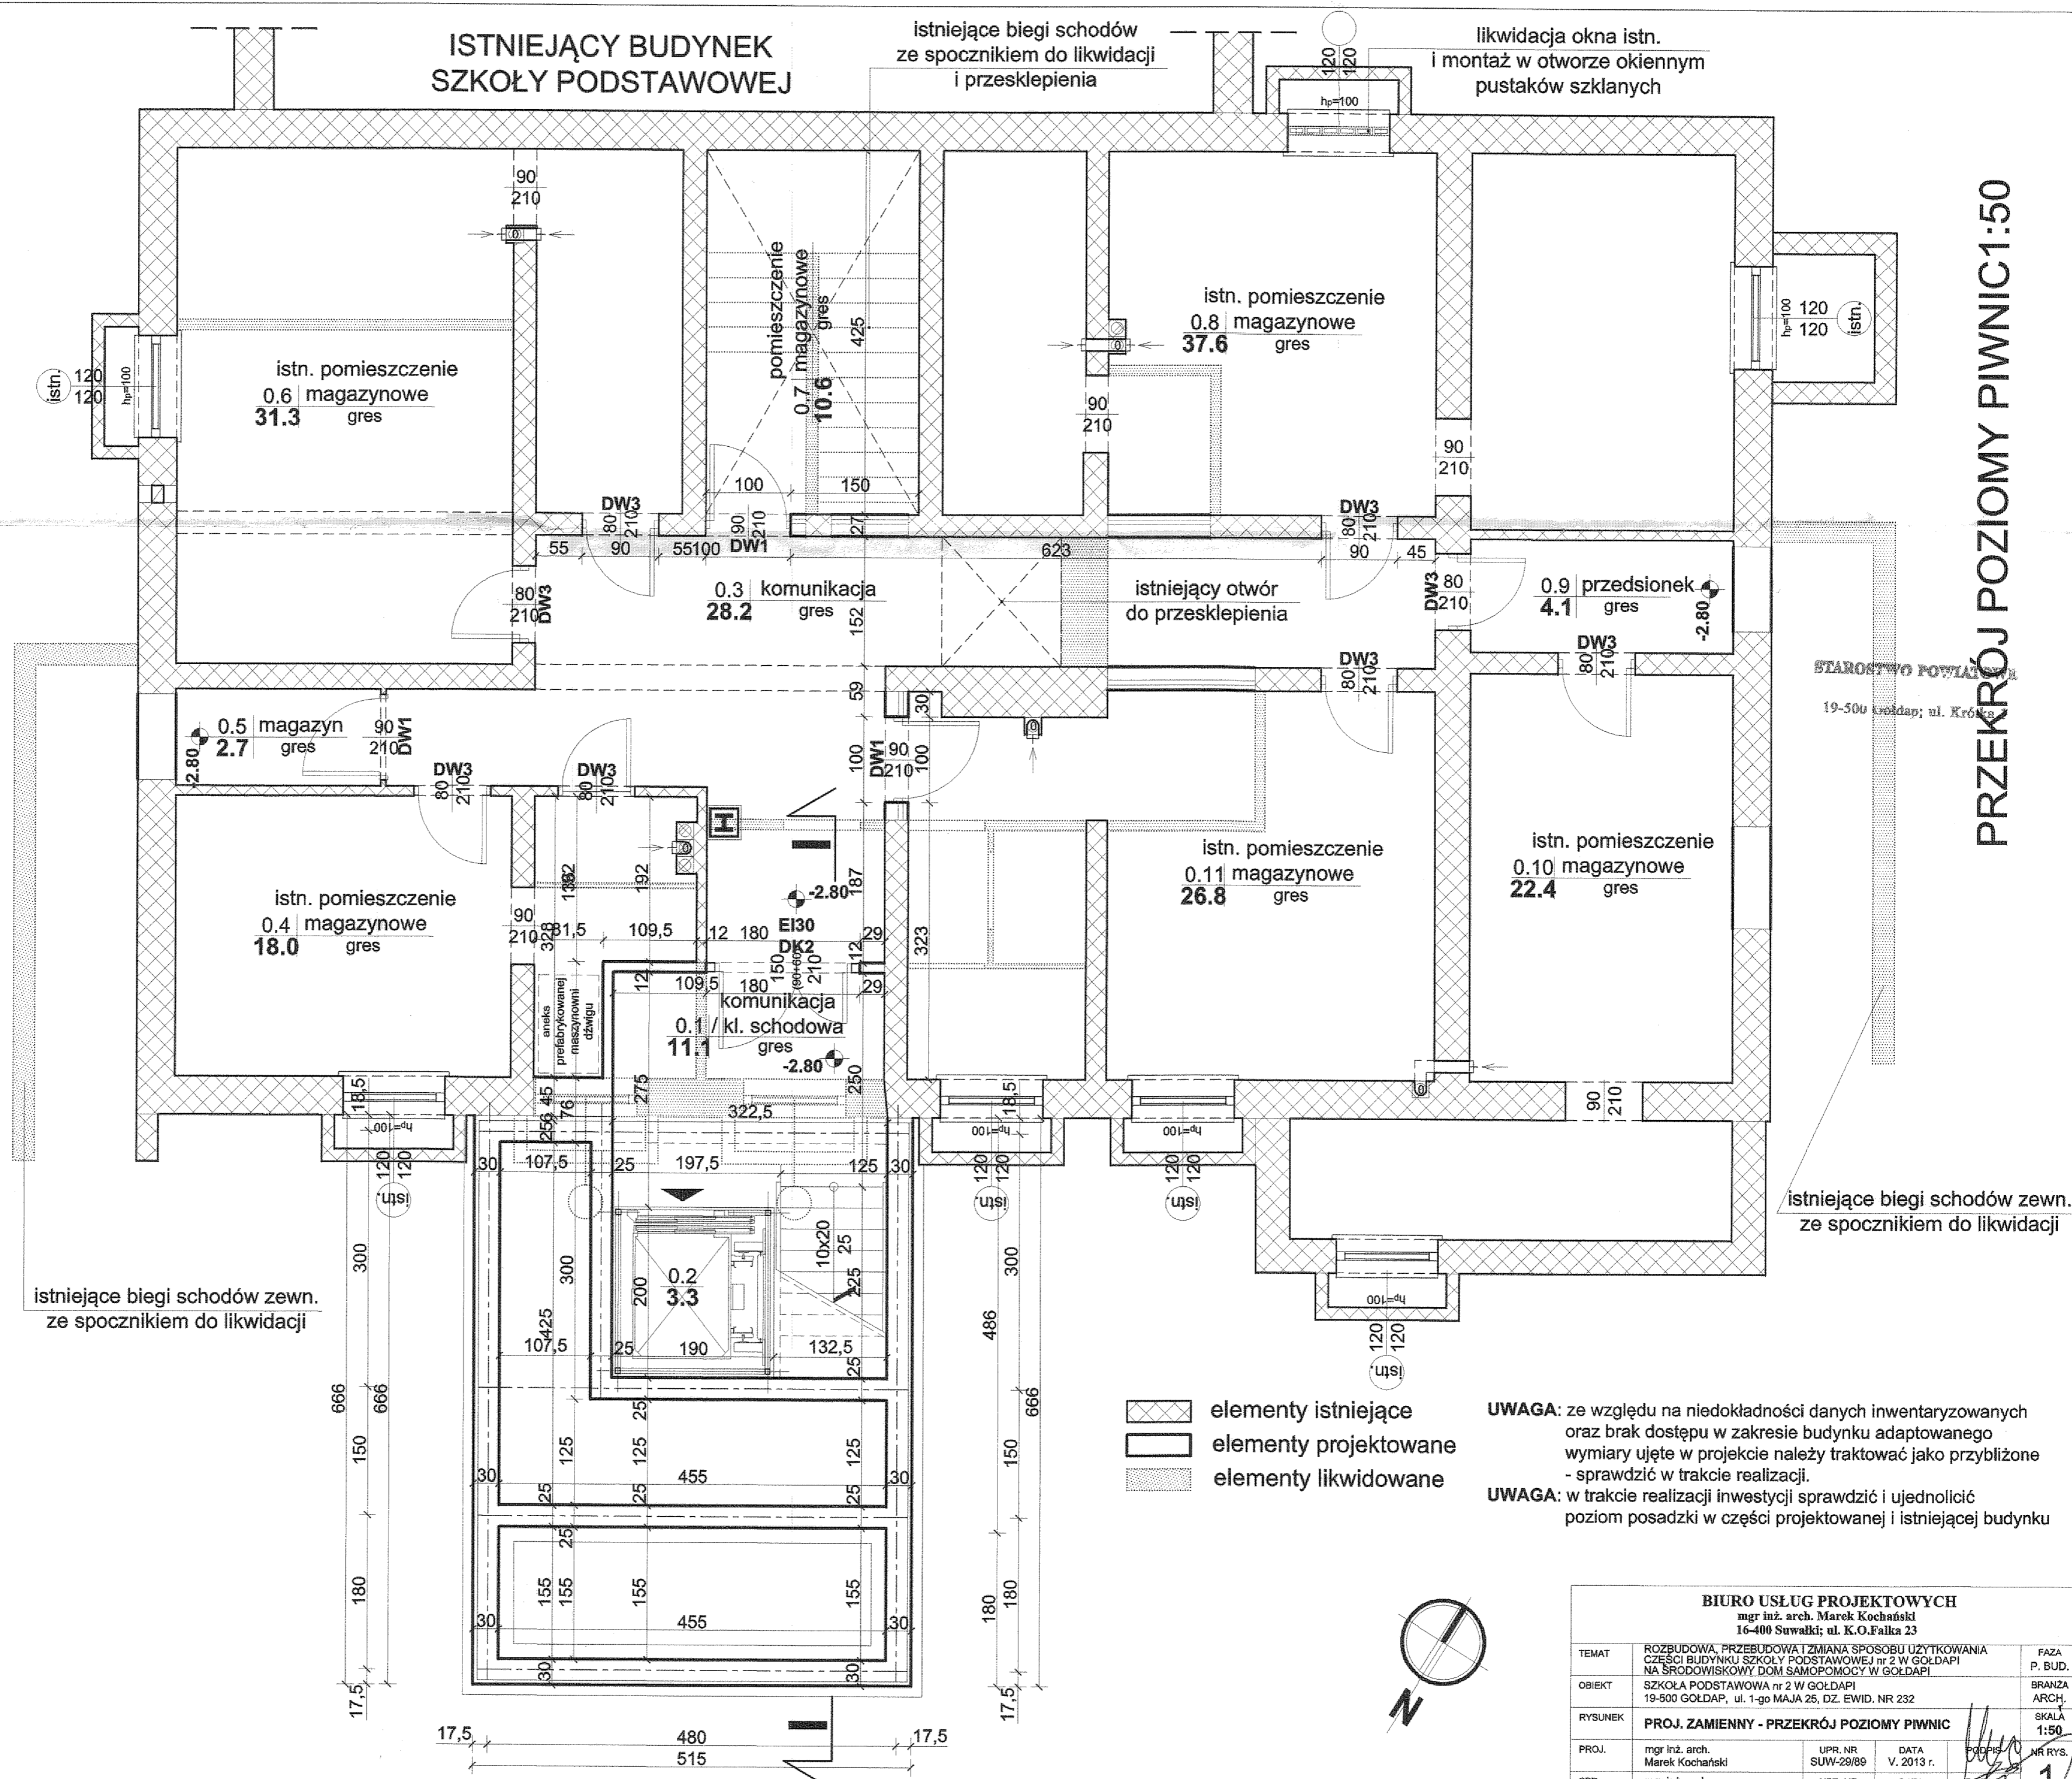

PRZEKRÓJ POZIOMY PIWNIC 1:50

STAROSTWO POWIATOWE
19-500 Goldap, ul. Królowej


istniejące biegi schodów zewn.
ze spocznikiem do likwidacji

istniejące biegi schodów zewn.
ze spocznikiem do likwidacji

- elementy istniejące
- elementy projektowane
- elementy likwidowane

UWAGA: ze względu na niedokładności danych inwentaryzowanych oraz brak dostępu w zakresie budynku adaptowanego wymiary ujęte w projekcie należy traktować jako przybliżone - sprawdzić w trakcie realizacji.

UWAGA: w trakcie realizacji inwestycji sprawdzić i ujednolicić poziom posadzki w części projektowanej i istniejącej budynku

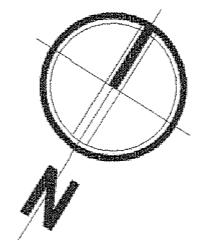

BIURO USŁUG PROJEKTOWYCH				
mgr inż. arch. Marek Kochański 16-400 Suwałki; ul. K.O.Falka 23				
TEMAT	ROZBUDOWA, PRZEBUDOWA I ZMIANA SPOSOBU UŻYTKOWANIA CZĘŚCI BUDYNKU SZKOŁY PODSTAWOWEJ nr 2 W GOLDAPI NA ŚRODOWISKOWY DOM SAMOPOMOCY W GOLDAPI			FAZA P. BUD.
OBIEKT	SZKOŁA PODSTAWOWA nr 2 W GOLDAPI 19-500 GOLDAP, ul. 1-go MAJA 25, DZ. EWID. NR 232			BRANŻA ARCH.
RYSUNEK	PROJ. ZAMIENNY - PRZEKRÓJ POZIOMY PIWNIC			SKALA 1:50
PROJ.	mgr inż. arch. Marek Kochański	UPR. NR SUW-29/89	DATA V. 2013 r.	PODPIS NR RYS.
SPR.	mgr inż. arch. Paweł Malesiński	UPR. NR BA/PUC/07/1032007	DATA V. 2013 r.	1